



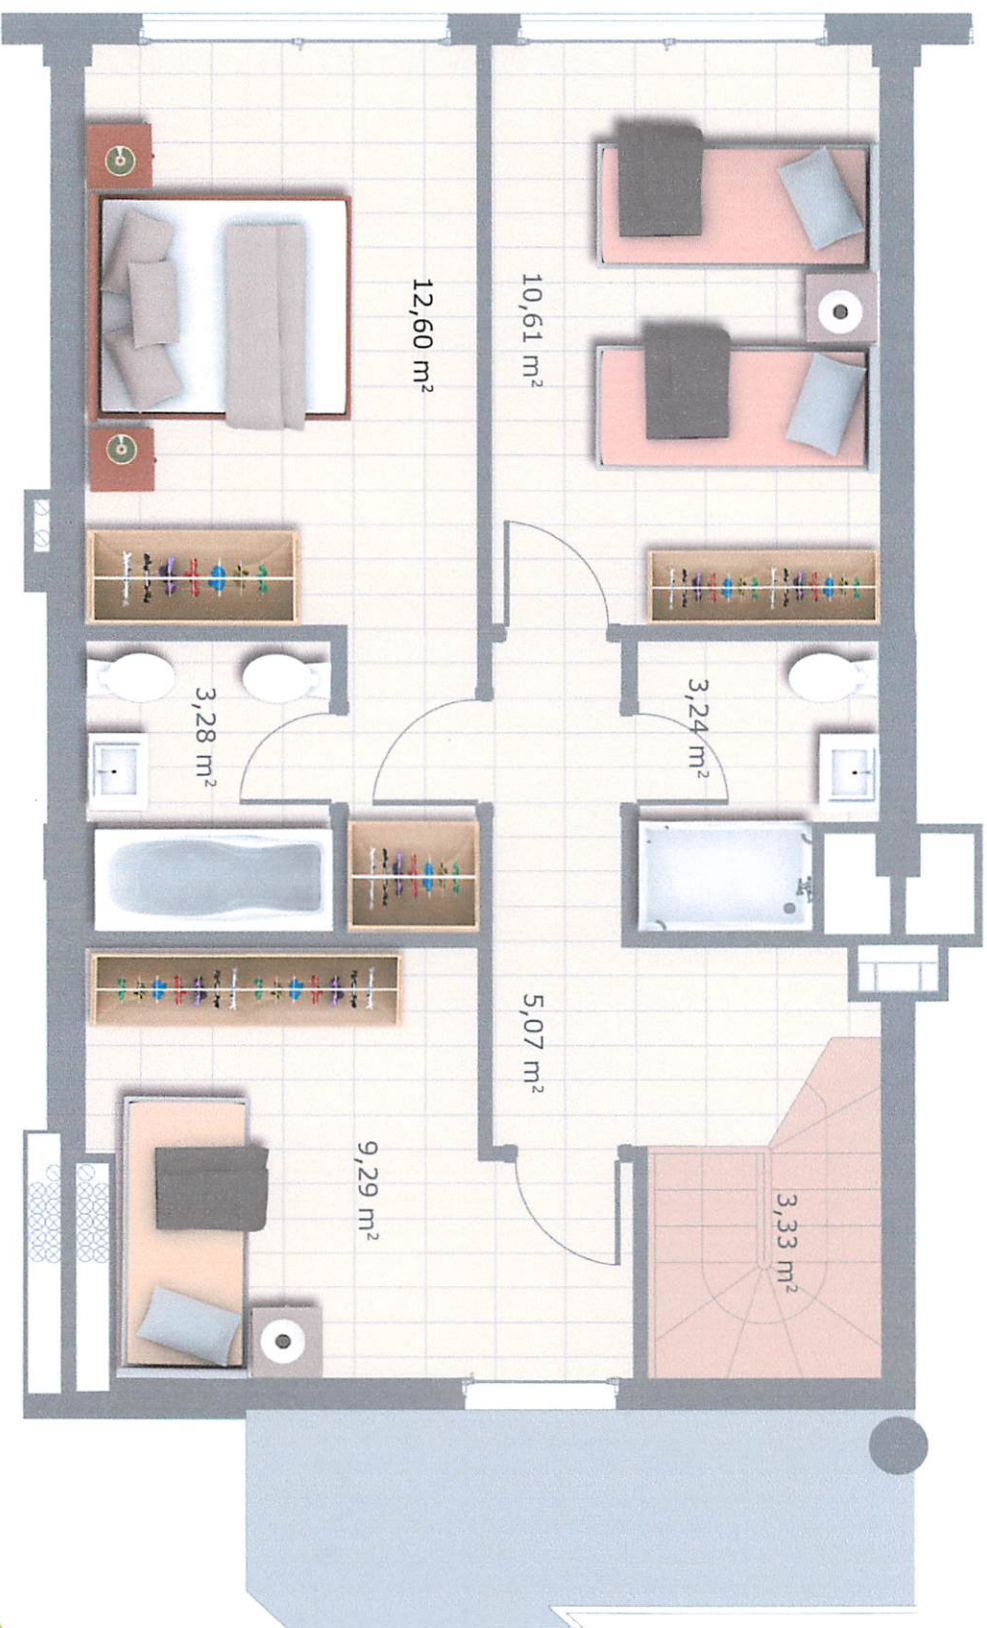

Nota: Este plano es meramente orientativo. Las superficies son aproximadas pudiendo existir pequeñas diferencias entre las viviendas específicas que contiene. Asimismo puede sufrir variaciones por necesidades técnicas durante la obra. El mobiliario y equipamiento reflejado tiene únicamente efecto decorativo.

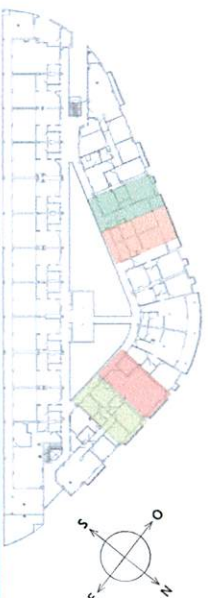

VIVIENDA 602-603-607-609
PLANTA QUINTA



Nota: Este plano es meramente orientativo. Las superficies son aproximadas pudiendo existir pequeñas diferencias entre las viviendas específicas que contiene. Asimismo puede sufrir variaciones por necesidades técnicas durante la obra. El mobiliario y equipamiento reflejado tiene únicamente efecto decorativo.



VIVIENDA 602-603-607-609

PLANTA SEXTA

SUPERFICIE ÚTIL CERRADA	84,84 m ²
SUPERFICIE ÚTIL TERRAZA	8,40 m ²
TOTAL SUPERFICIE ÚTIL	93,24 m ²